


PROJEKT ROZMIESZCZENIA REGAŁÓW DLA ARCHIWUM NARODOWEGO W KRAKOWIE

III - Piętro

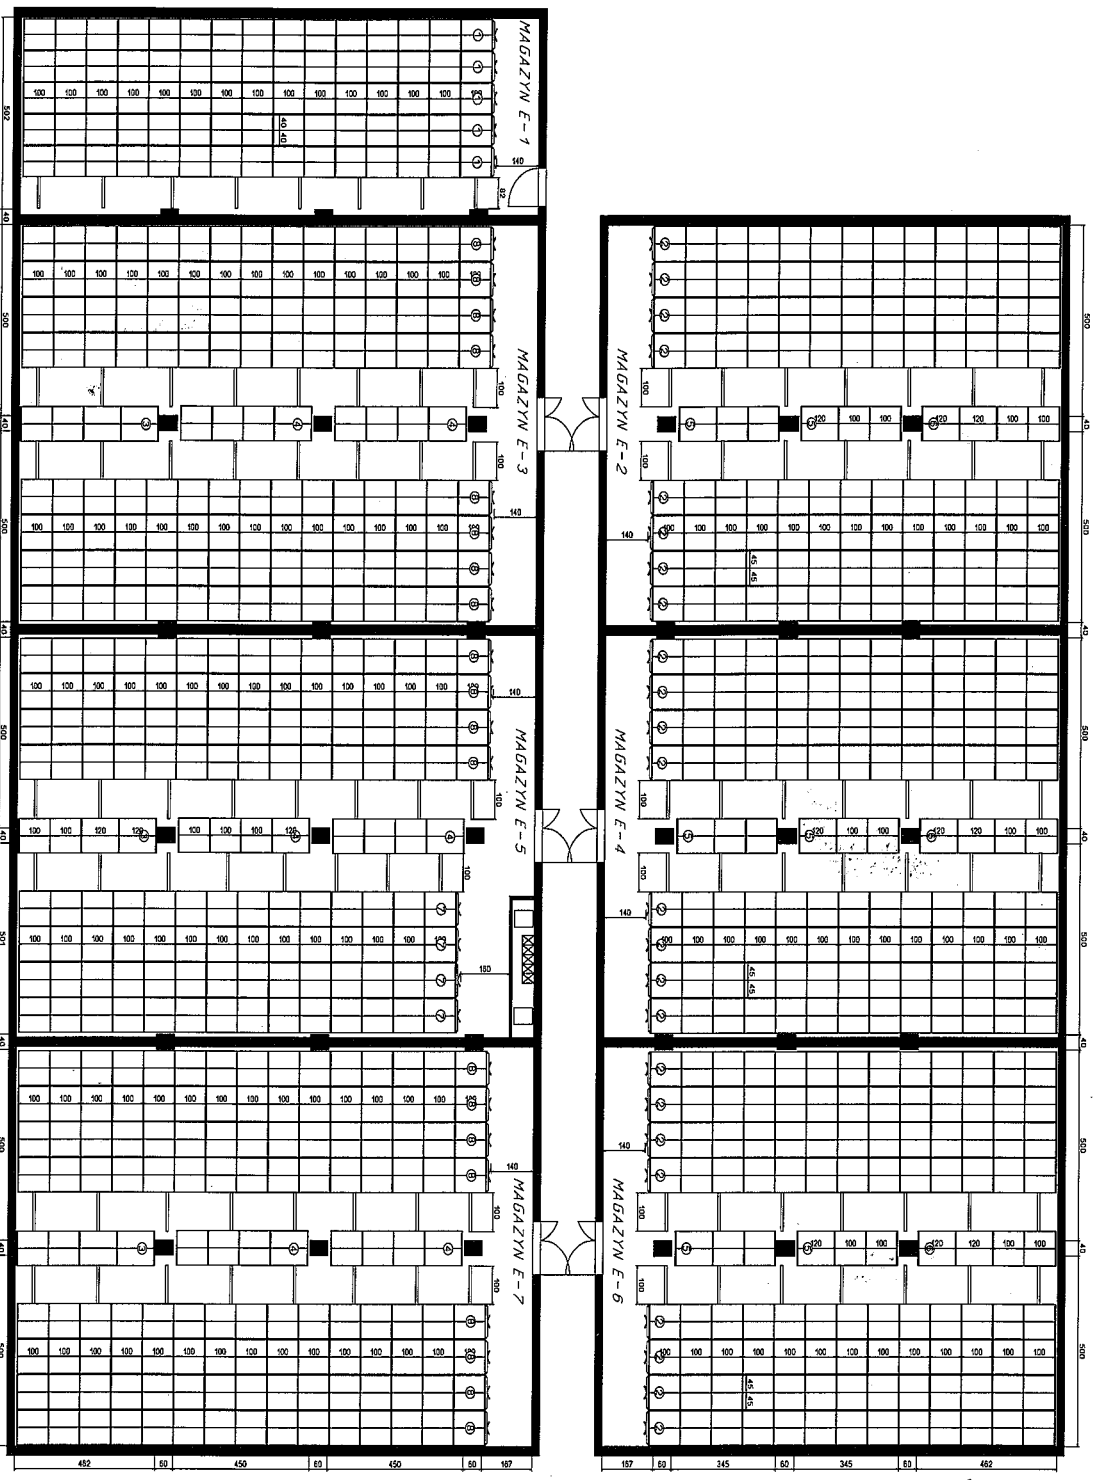

OBIEKT:	"ARCHITECTS" JAKUB OLSZOWIEC 26-713 Kazanów, Kowalków 15
ADRES:	NOVA SIEDZIBA KRAKÓW UL. RAKOWICKA
PROJEKTOWAŁ:	mgr inż. arch. Jakub Olszowiec
UPRAWNIENIA:	MA/038/07 MA-1945
BRANŻA:	Architektura
DATA:	Styczeń 2018
NUMER KONDYGNACJI	RZUT III PIĘTRA
SKALA	(MAGAZYN E-1, E-2, E-3, E-4, E-5, E-6 I 1:100
NUMER RYSUNKU	05